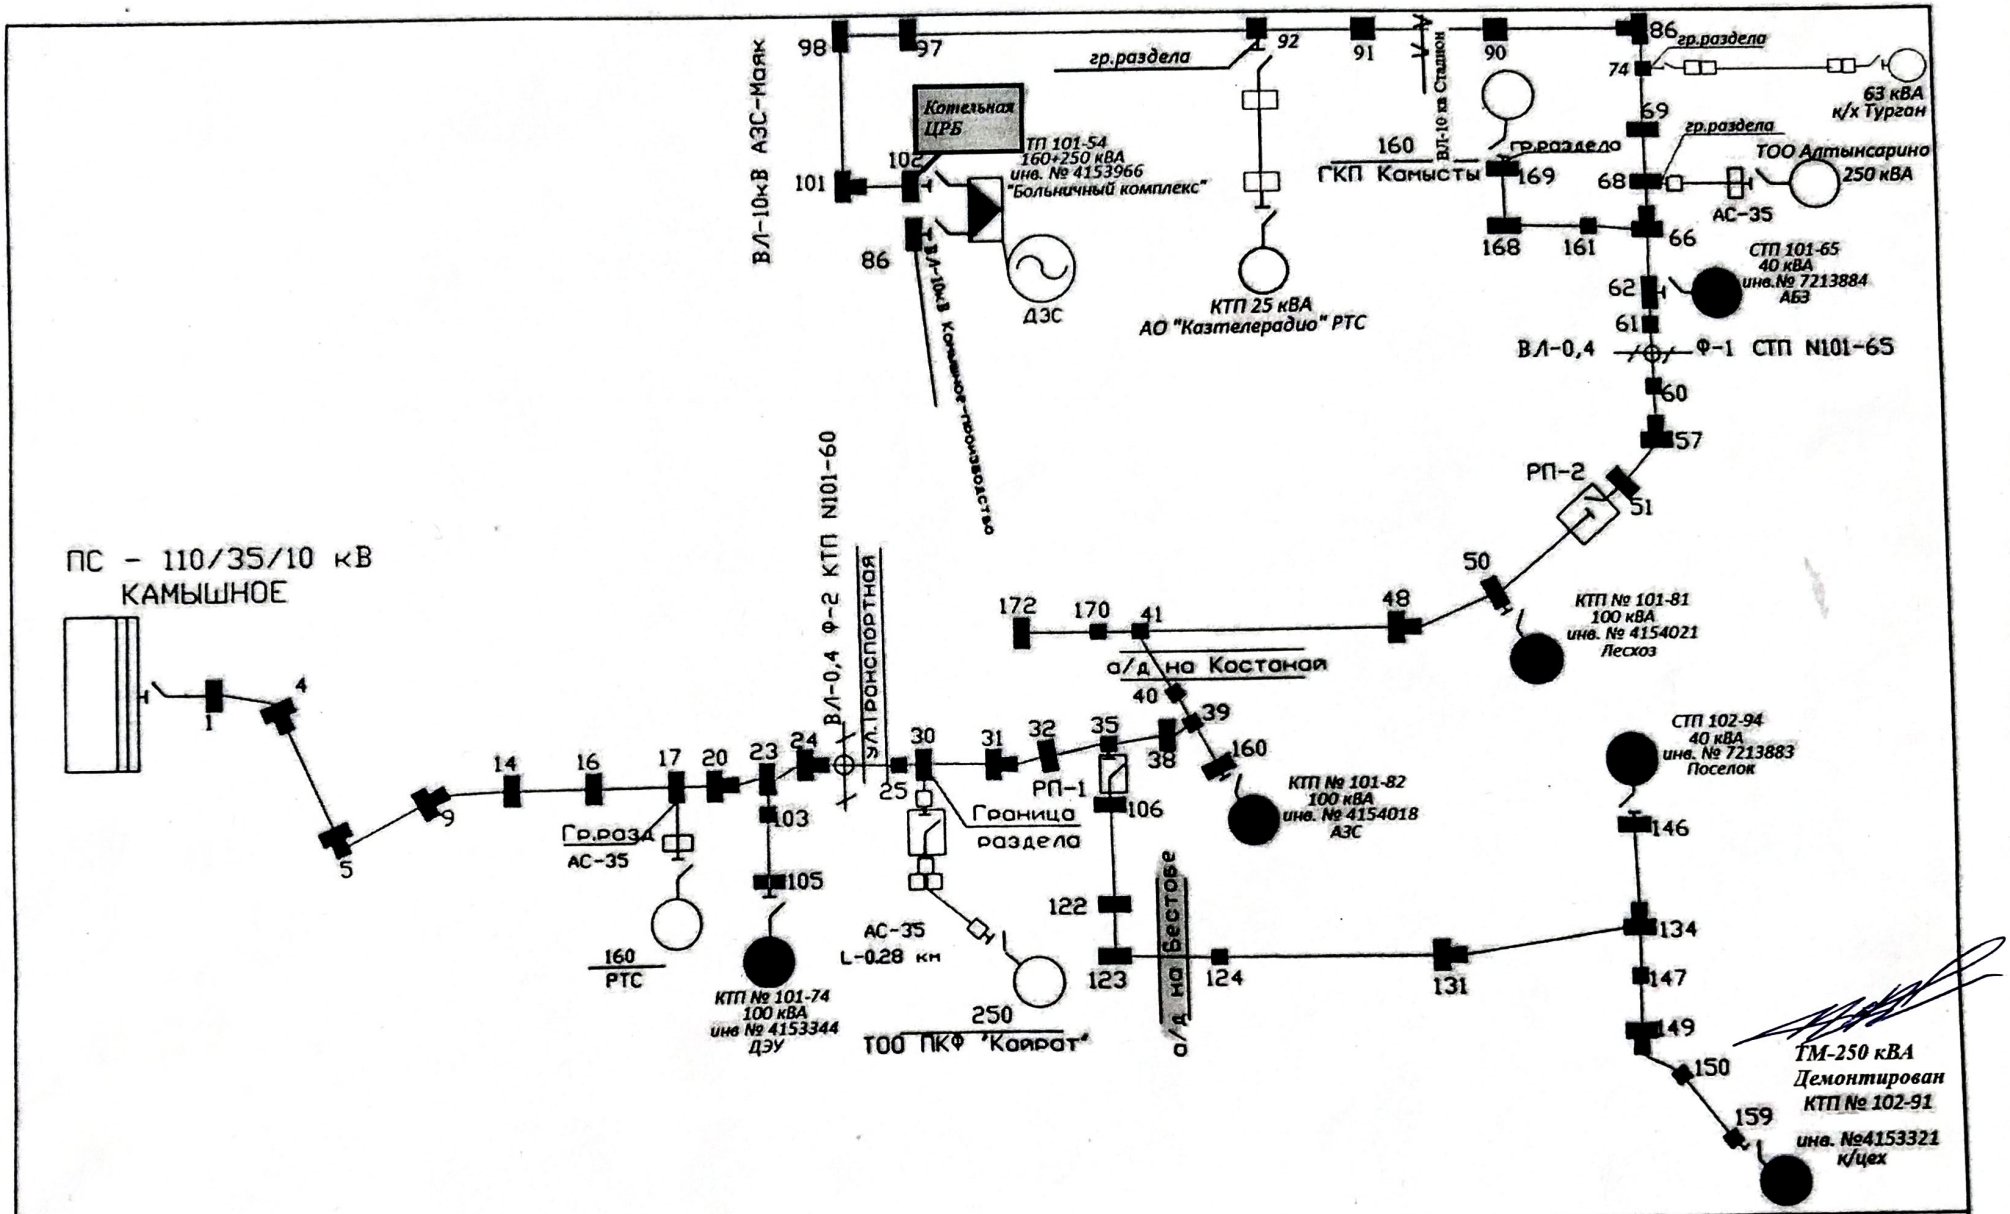

N	Характеристика ВЛ	Схема пересмотрена	Дата	Подпись
1	Протяженность ВЛ, км 11,06	Демонтаж		
2	Год ввода: 1982, 1998 г	ТМ-250 кВА от		
3	Марка провода: АС-35,А-50	КТП 102-91		
4	Тип опор: Ж/Б			
5	Длина пролетов: 64-68			

Камыстинский РЭС

Гл.инженер	Касаткин М.В.
Начальник СЛЭПиПС	Яковенко Д.С.
Начальник ОДС	Бабич Ю.А.
Гл.инженер РЭС	Цивис С.А.

Камышинский ЛМУ
ИНВ. № 4133083, 4134171

ВЛ-10кВ Камышое-АЗС-Маяк

12.2024 г