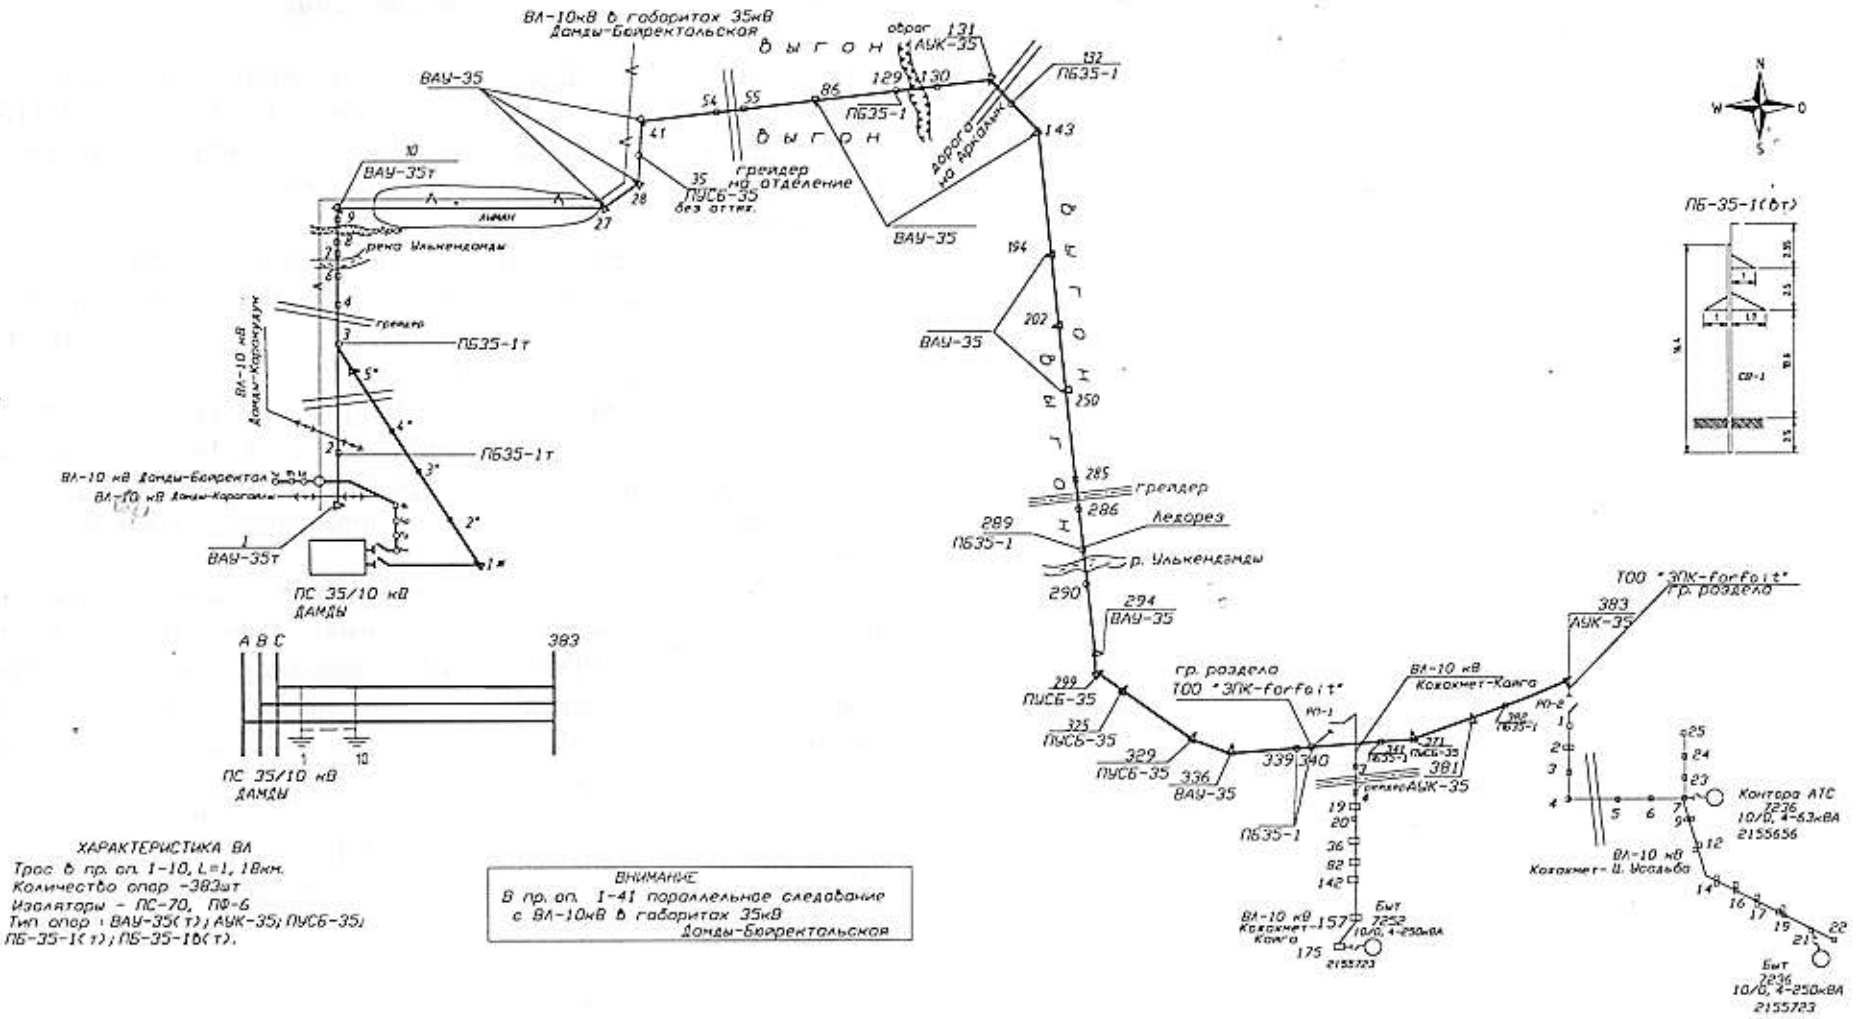

ХАРАКТЕРИСТИКА ВЛ

Трос в пр. оп. 1-10, L=1, 18км.
Количество опор -383шт
Изоляторы - ПС-70, ПФ-6
Тип опор : ВАУ-35(т); АУК-35; ПУСБ-35; ПБ-35-1(т); ПБ-35-1б(т).

ВНИМАНИЕ

В пр. оп. 1-41 параллельное следование с ВЛ-10кВ в габаритах 35кВ Домды-Бюрекольская

N	Характеристика ВЛ :	Дата	Подпись	ТОО МРЭТ		
1	Протяженность, км: 46,1 (бух. 46, 10000)			Гл. инженер		В. В. Кирия
2	Год ввода: 1984			Нач. ЦДС		А. А. Лебедев
3	Марка провода : АС-70			Начальник СЭЗП		А. А. Хунобеков
4	Марка троса - ПС-35			Начальник АПУ		В. В. Тетерюк
5	РКУ по гололеду-3; по ветру-3			Мастер МС АПУ		А. В. Астафьев
6	Ср. пролет, м: 118					

Аулиекольский АПУ
Наружуский участок гр. МС
Однолинейная схема ВЛ на плане местности

ВЛ-10кВ Домды-Кохахмет в габаритах 35кВ (бух. Домды-Кохахмет)

(353)

07.2021