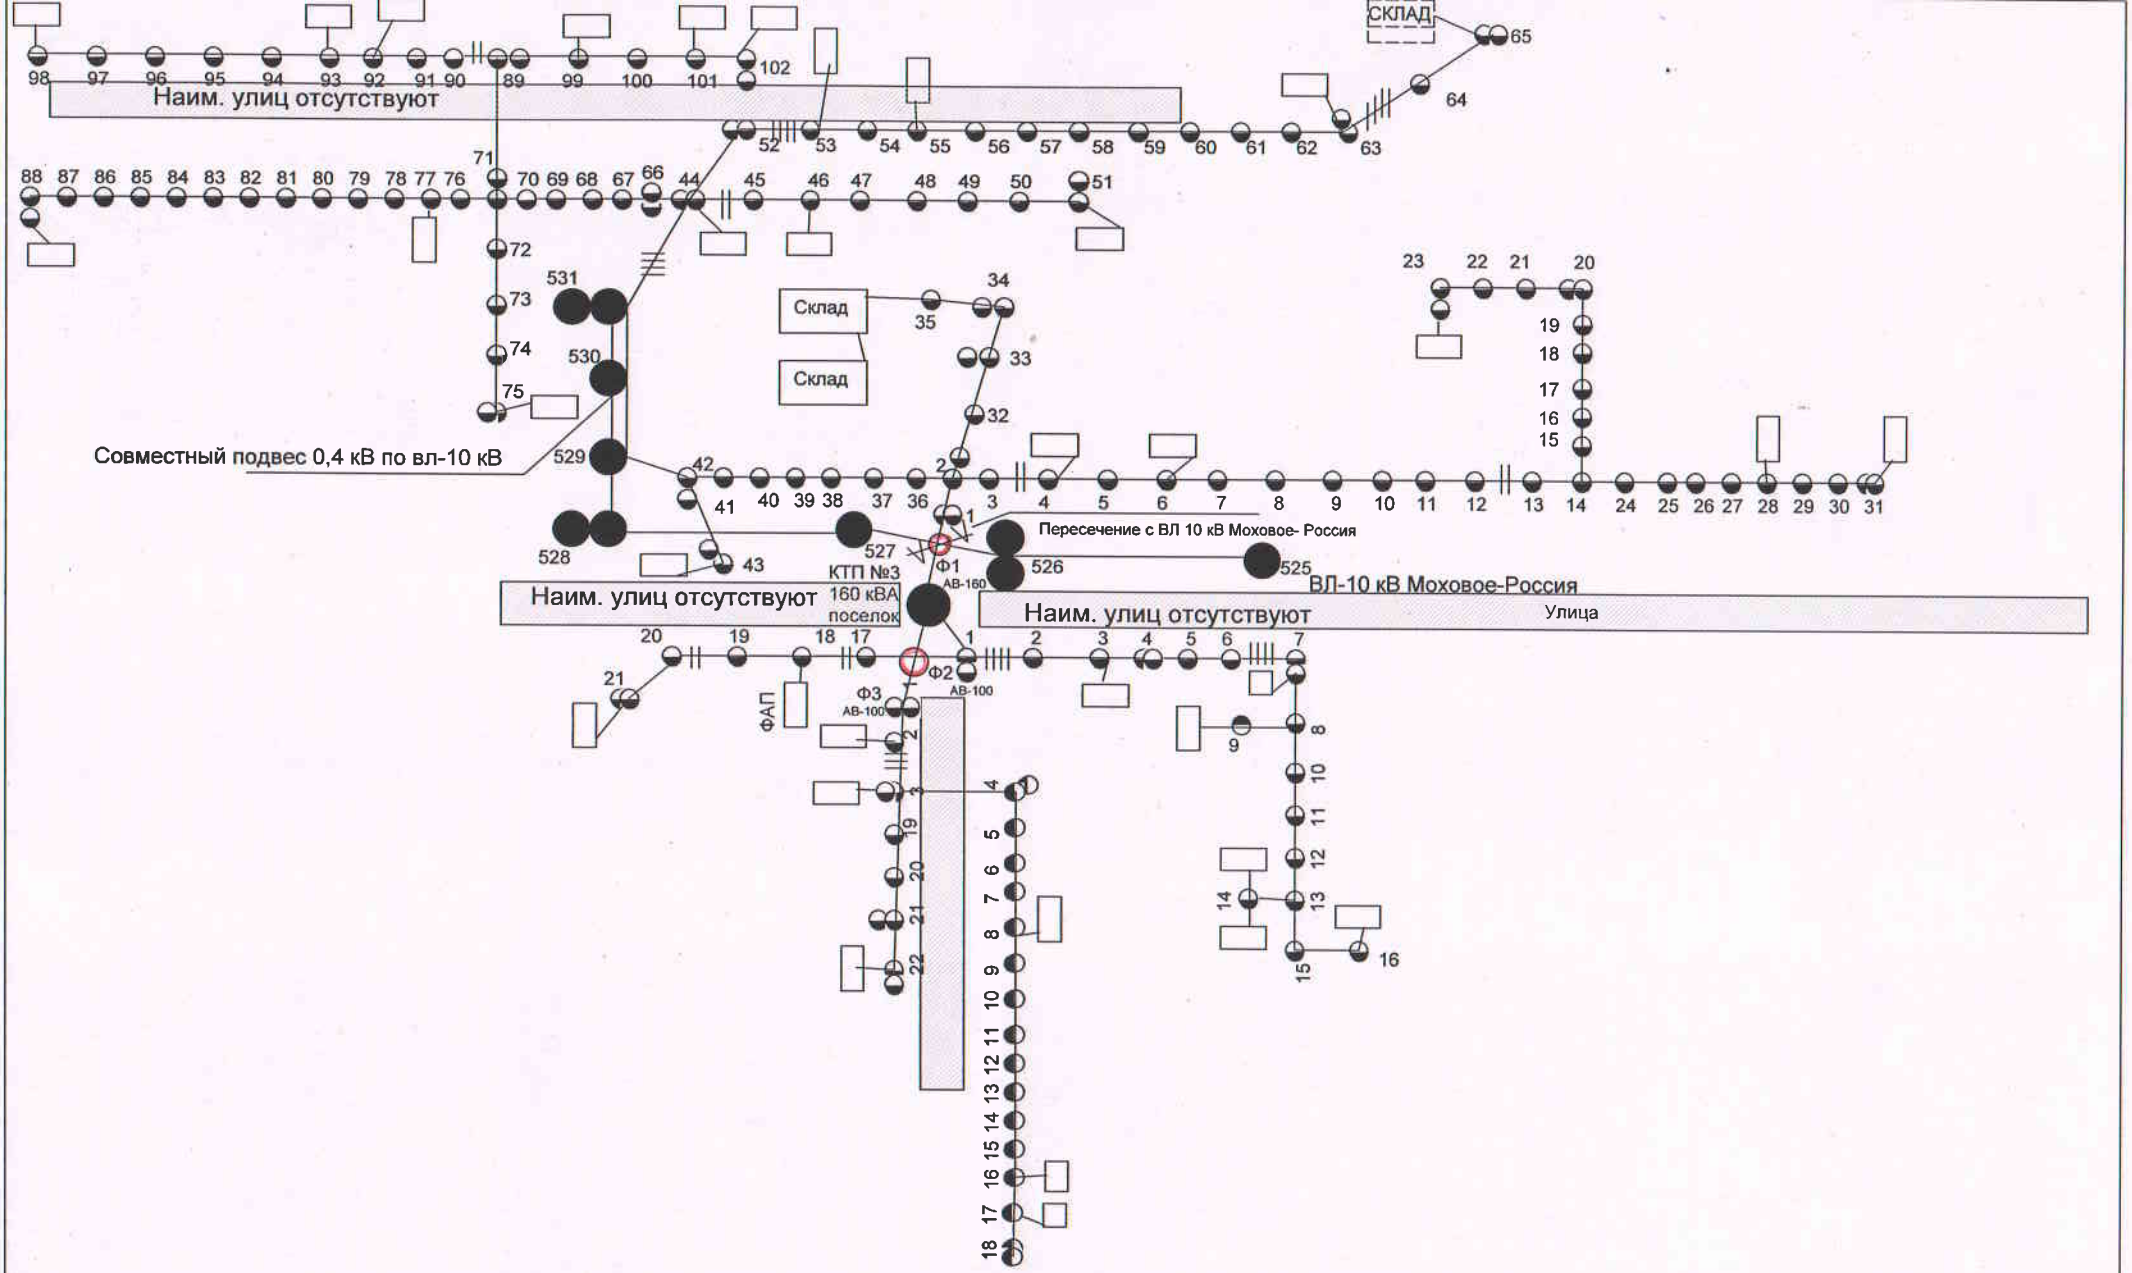

№	Характеристика ВЛ:	Схема пересмотрена	Дата	Подпись	Узункольский РЭС			Эксплуатационные схемы ВЛ-0,4кВ	
	Протяженность км: 5,35				Кировский ЛМУ			Инвентарный № 100000006456	
	Год ввода: 1965				Гл.инженер РЭС		Шульга О.С.	ВЛ-0,4 кВ Ф-1,Ф-2,Ф-3 от КТП-3 160 кВА вл-10кВ Моховое-Россия п.Иваноровное	04.2024г
	Марка провода: А-25				Инженер СЛЭП и ПС		Корниенко А.Г		
	Тип опор: дерев с ж\б прист				Мастер ЛМУ				
	Длина пролета: 30-40м								