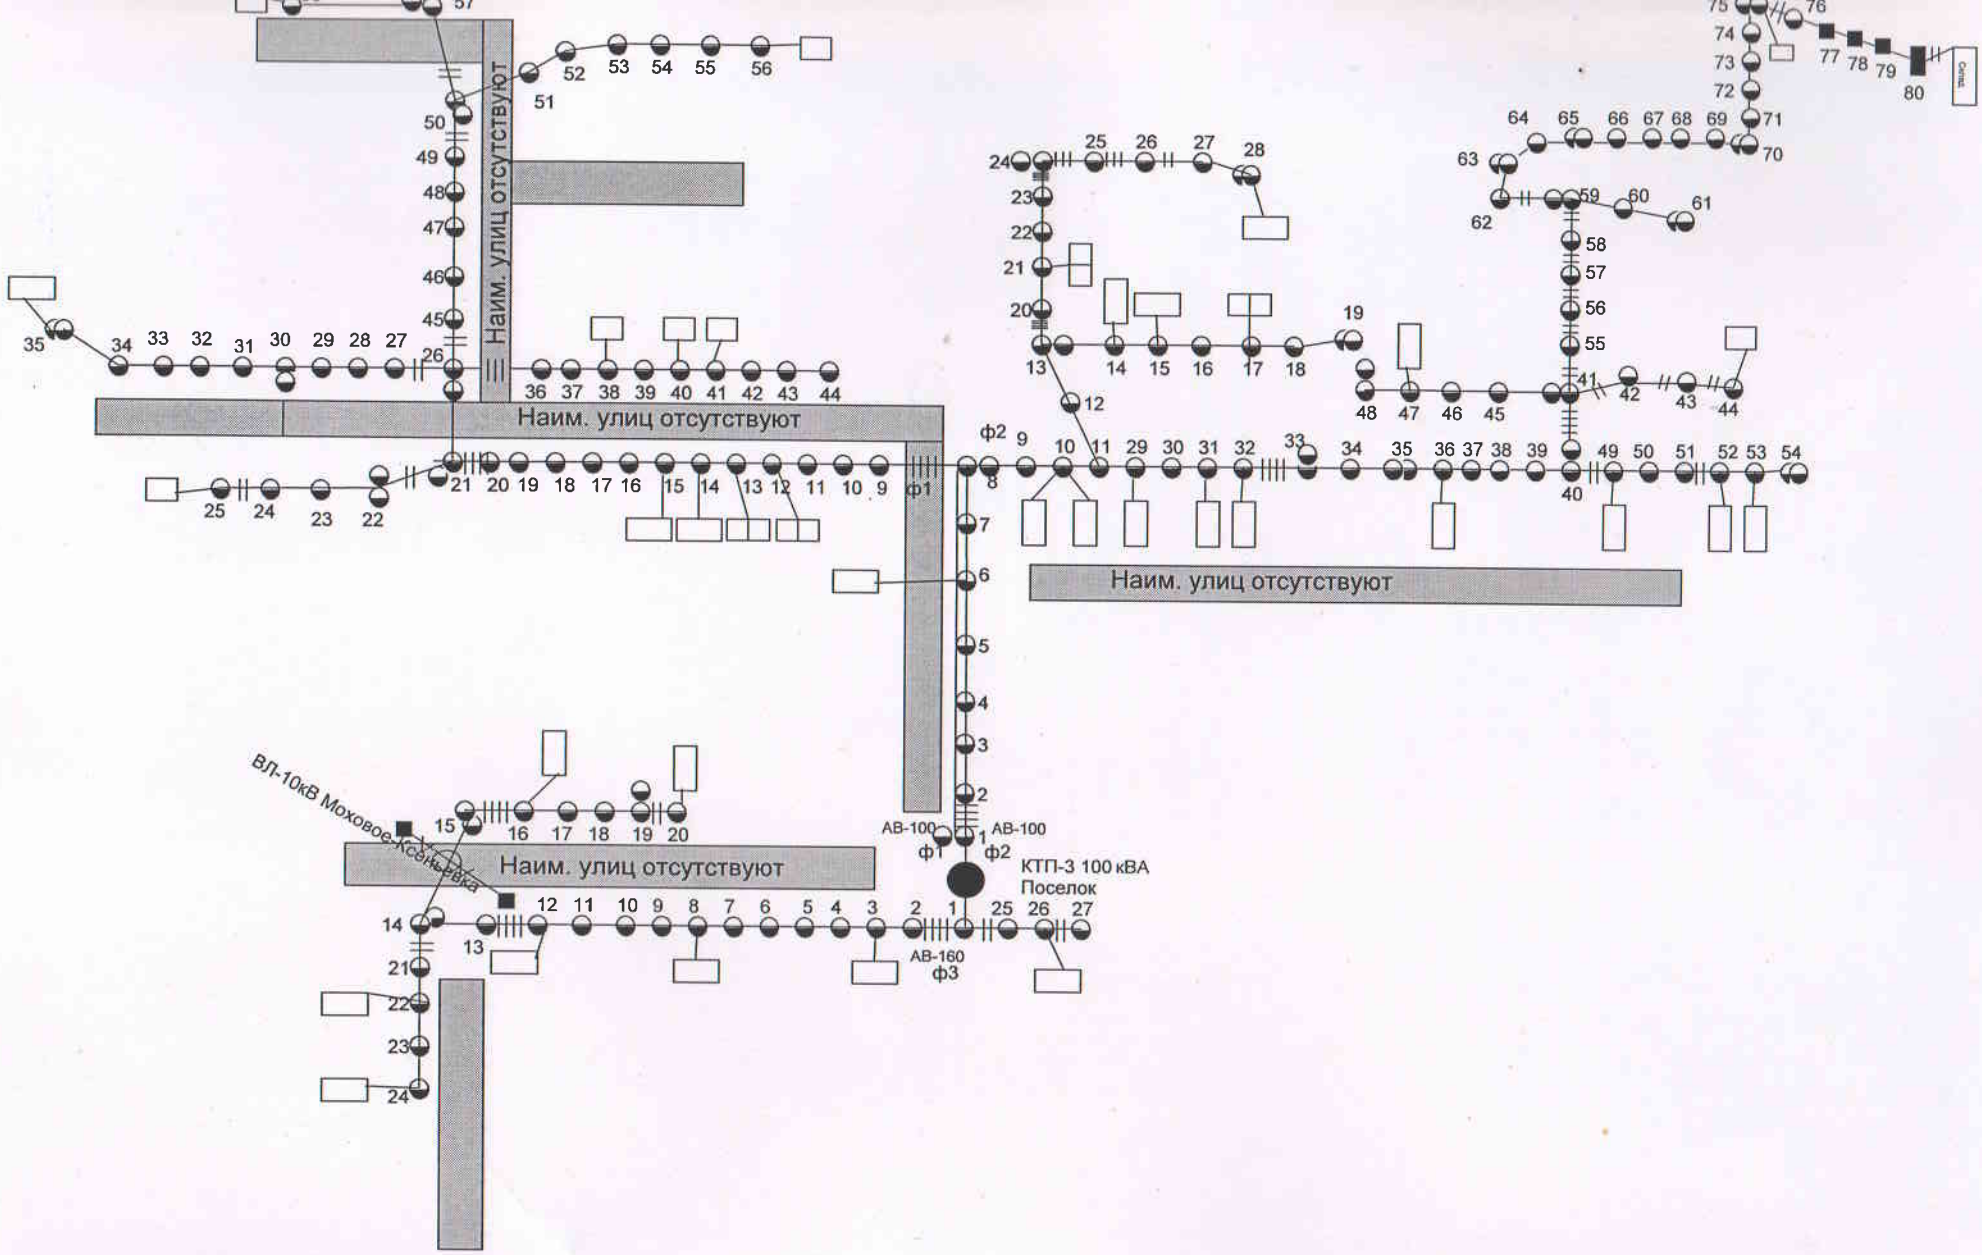

№	Характеристика ВЛ:	Схема пересмотрена	Дата	Подпись	Узункольский РЭС			Эксплуанационная схема ВЛ-0,4кВ	
	Протяженность км: 4,3				Кировский ЛМУ			Инвентарный № 100000006482	
	Год ввода: 1966				Гл.инженер РЭС		Шульга О.С.	ВЛ-0,4 ф-1,ф-2,ф-3 от КТП-3 100 кВА ВЛ-10 кВ Моховое-Ксеньевка п. Ксеньевка	04.2024г
	Марка провода: А-25				Инженер СЛЭП и ПС		Корниенко А.Г.		
	Тип опор: Ж/Б,дерев с ж\б прист				Мастер ЛМУ				
	Длина пролета: 25-40м								