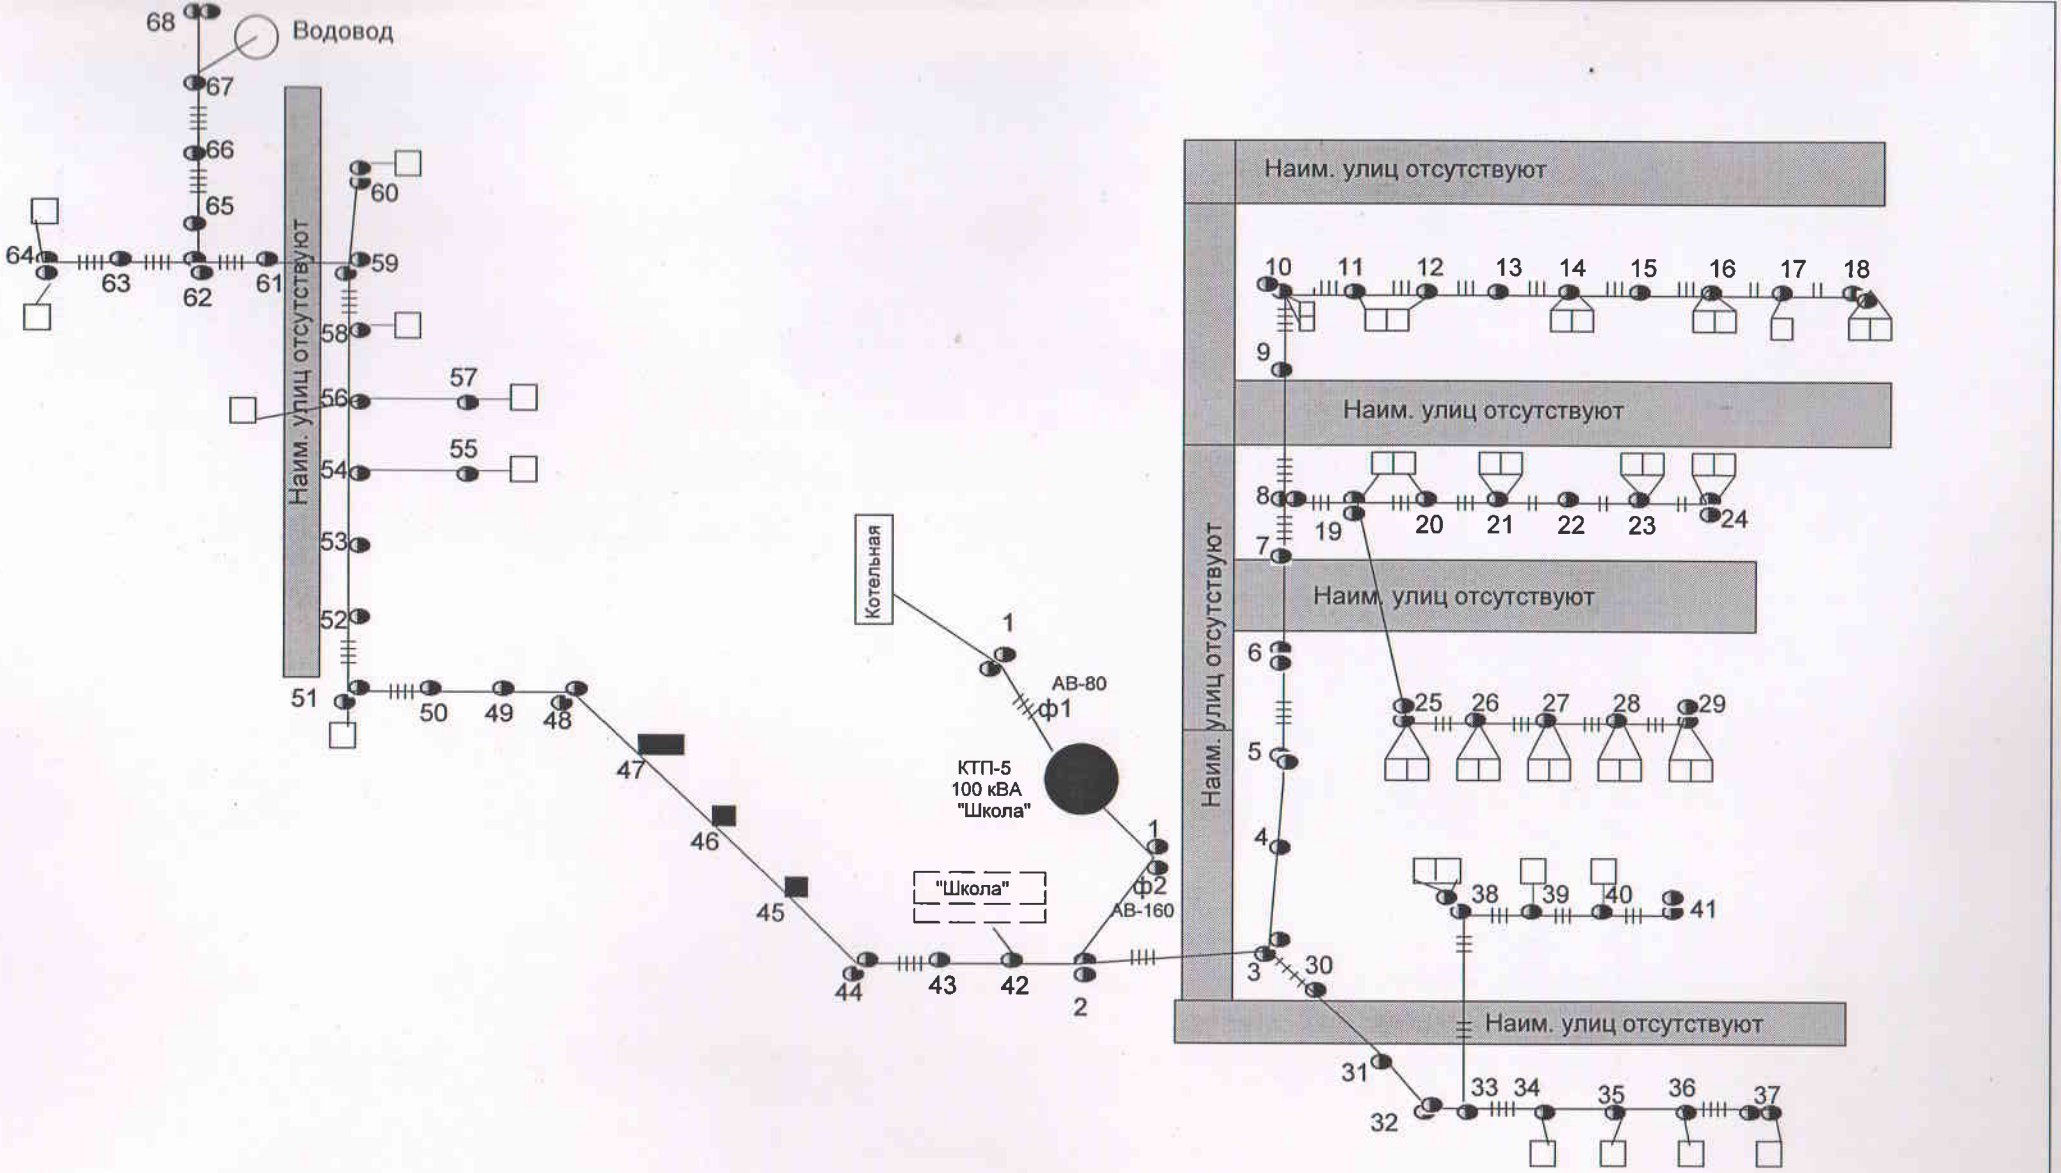

№	Характеристика ВЛ:	Схема пересмотрена	Дата	Подпись	Узункольский РЭС			Эксплуатационн	
	Протяженность км: 1,48				Кировский ЛМУ			Инвентарный № 100000006535	
	Год ввода: 1966				Гл.инженер РЭС		Шульга О.С.	ВЛ-0,4 кВ ф-1,ф-2 от КТП-5 100 кВА ВЛ-10 кВ Моховое-3\ток	04.2024г
	Марка провода: А-35				Инженер СЛЭП и ПС		Корниенко А.Г.		
	Тип опор: дерев с ж\б прист				Мастер ЛМУ			п Кировский	
	Длина пролета: 25-30м								