


Магазин

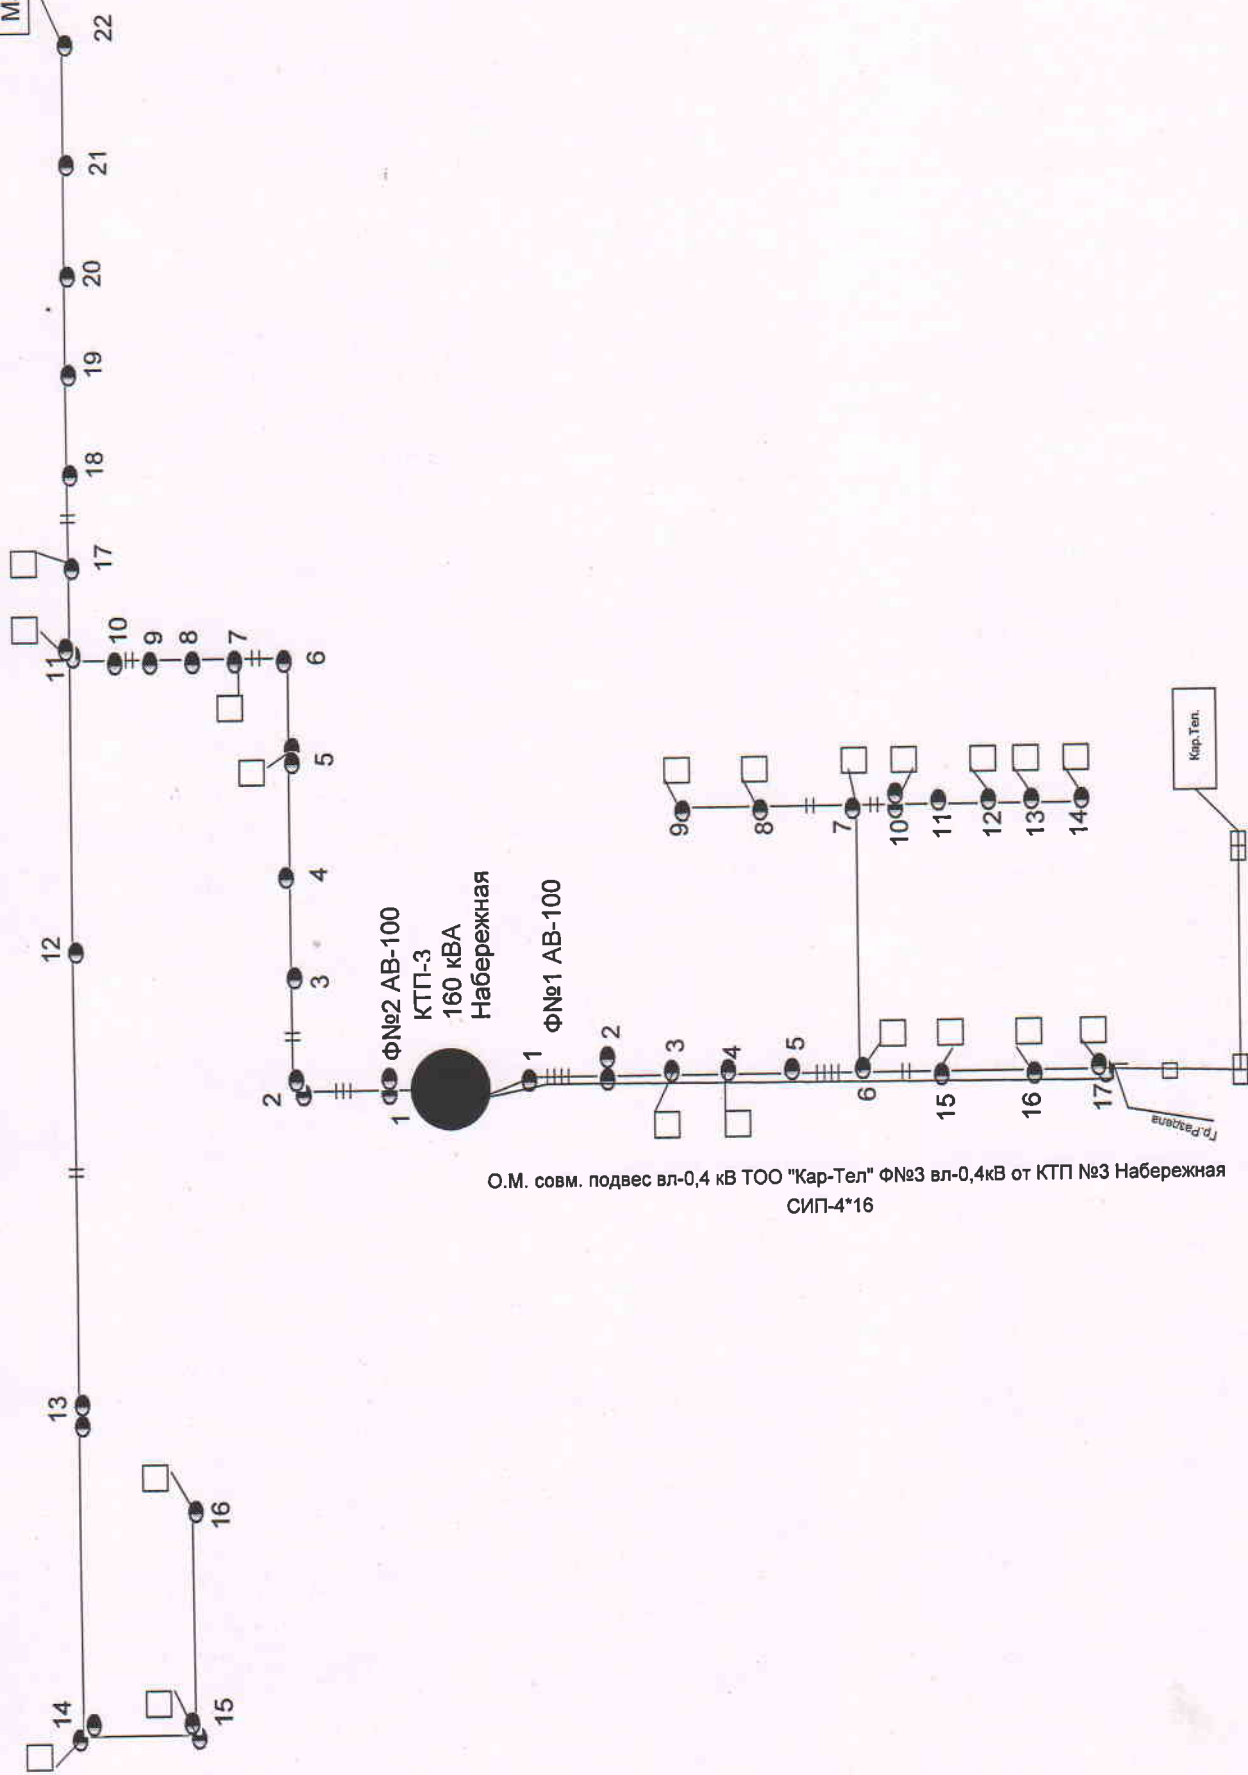

О.М. совм. подвес вл-0,4 кВ ТОО "Кар-Тел" Ф№3 вл-0,4кВ от КТП №3 Набережная СИП-4*16

№		Характеристика ВЛ:	Дата	Подпись	Узункольский РЭС		Эксплуатационн	
		Протяженность км: 1,56			Кировский ЛМУ		Инвентарный №	100000006380
		Год ввода: 1962			Г. инженер РЭС		ВЛ-0,4 кВ Ф-1, Ф-2 от КТП-3 160 кВА ВЛ-10 кВ Россия-Убаган п.Убаган	
		Марка провода: А-25, А-35			Инженер СЛЭП и ПС	Шульга О.С. Корниенко А.Г.		
		Тип опор: дерев сжб прист			Мастер ЛМУ			
		Длина пролета: 40						