


Совместный подвес по ВЛ-10 кВ Моховое-3\ток

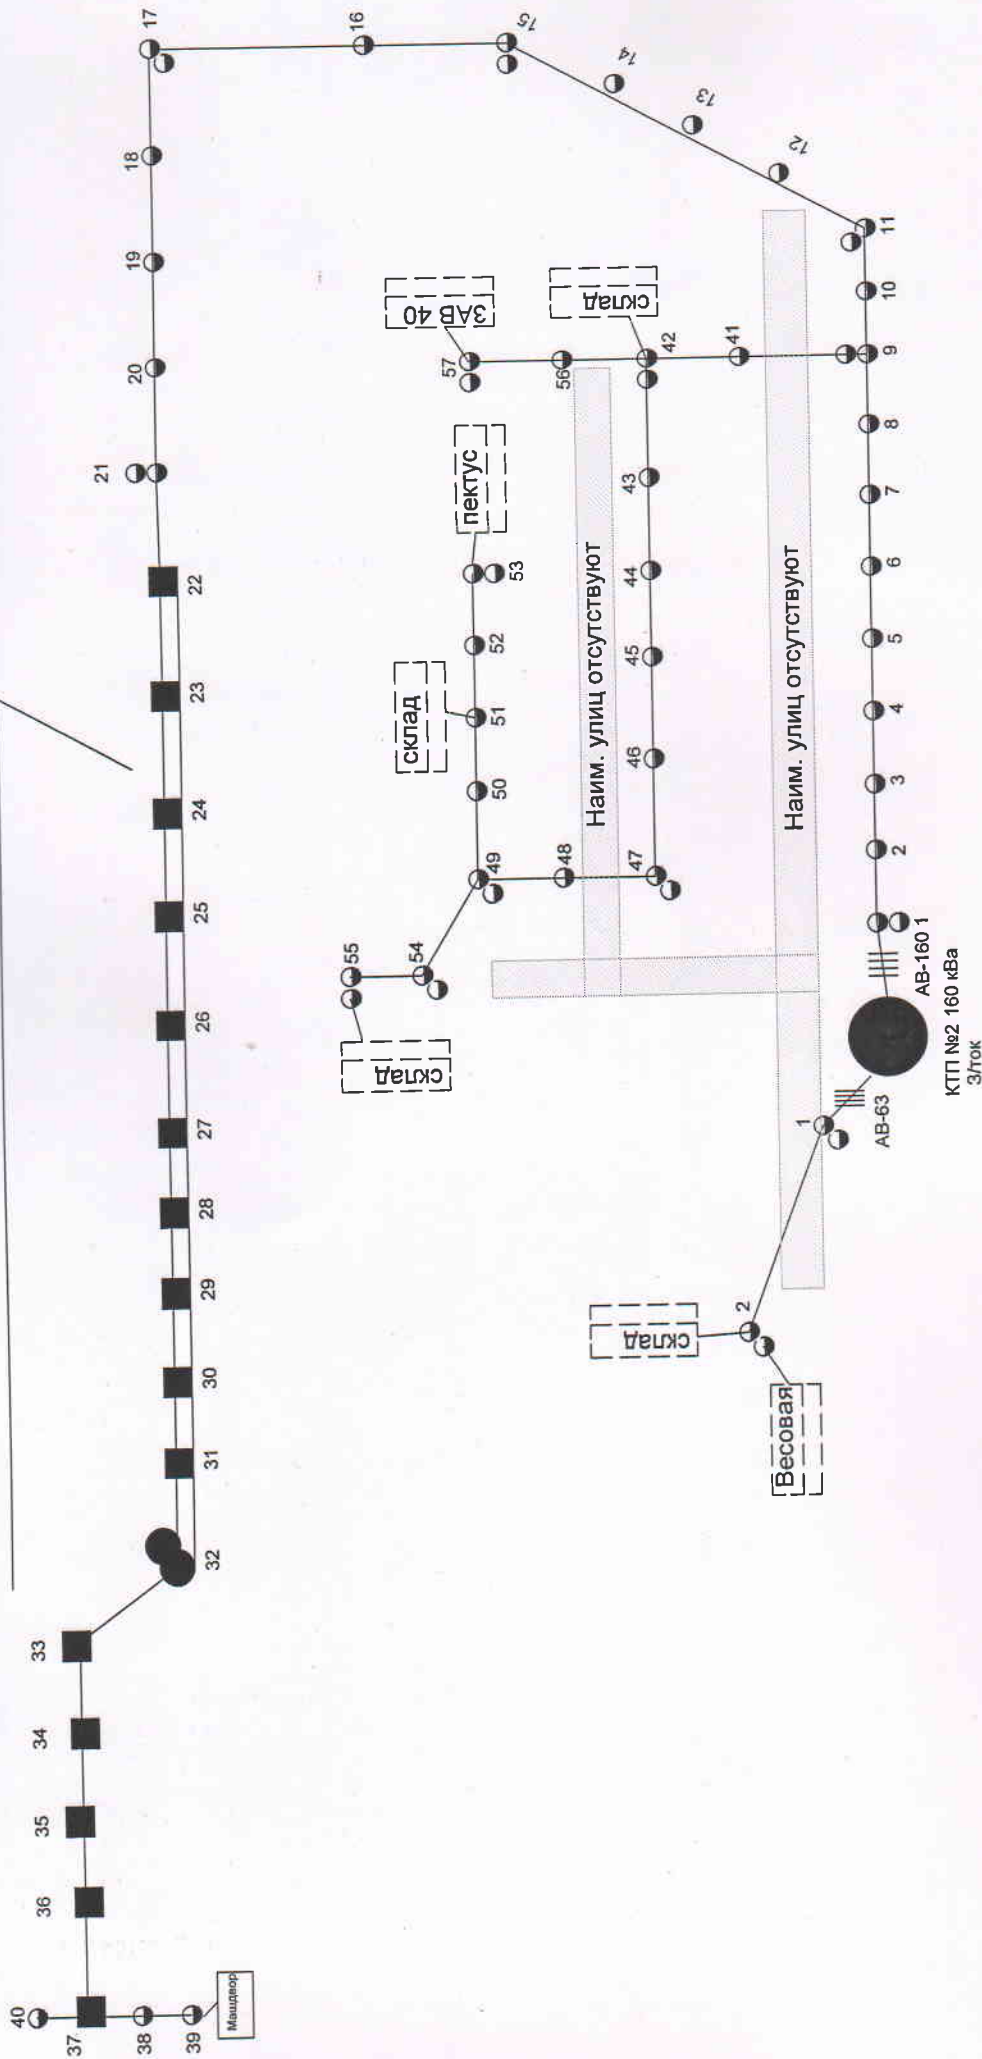

№	Характеристика ВЛ:	Дата	Подпись	Узункольский РЭС	Эксплуатационная схема ВЛ-0,4кВ.
1	Протяженность км: 2,61			Кировский ЛМУ	Инвентарный № 100000006531
2	Год ввода: 1966			Гл инженер РЭС	вл-0,4 кВ ф-1, ф-2
3	Марка провода: А-35			Инженер СЛЭП и ПС	от КТП-2 160 кВА
4	Тип опор: Ж/Б и дерева с ж/б прист			Мастер ЛМУ	вл-10 кВ Моховое-ЦУ/садыба
5	Длина пролета: 45-60				п. Кировский
6					04.2024г